ΕΦΗΜΕΡΙΣ ΤΗΣ ΚΥΒΕΡΝΗΣΕΩΣ

ΤΗΣ ΕΛΛΗΝΙΚΗΣ ΔΗΜΟΚΡΑΤΙΑΣ

ΤΕΥΧΟΣ ΤΕΤΑΡΤΟ — Αρ. Φύλλου 568

27 Οκτωβρίου 2010

ΠΕΡΙΕΧΟΜΕΝΑ

ΑΠΟΦΑΣΕΙΣ

ΑΠΟΦΑΣΕΙΣ

Αριθμ. 11695 (1)

Επικύρωση καθορισμού οριογραμμών ποταμοβραχιόνων στην Έδεσσα του Δ. Έδεσσας Ν. Πέλλας.

Η ΓΕΝΙΚΗ ΓΡΑΜΜΑΤΕΑΣ ΠΕΡΙΦΕΡΕΙΑΣ ΚΕΝΤΡΙΚΗΣ ΜΑΚΕΔΟΝΙΑΣ

Έχοντας υπόψη:

1) Τις διατάξεις του άρθρου 5 του Ν.3010/23-04-2002 «Εναρμόνιση του Ν. 1650/1986 με τις οδηγίες 97/11 Ε.Ε. και 96/61 Ε.Ε., διαδικασία οριοθέτησης και ρυθμίσεις θεμάτων για τα υδατορέματα και άλλες διατάξεις» (Φ.Ε.Κ. 91Α/25-4-2002).

2) Τις διατάξεις του Ν.2503/1997 «Διοίκηση, οργάνωση της Περιφέρειας, ρύθμιση θεμάτων για την τοπική αυτοδιοίκηση και άλλες διατάξεις» (Φ.Ε.Κ. 107Α/1997).

3) Το άρθρο 90 του Π.Δ 63/2005 «Κωδικοποίηση της νομοθεσίας για την Κυβέρνηση και τα κυβερνητικά όργανα» (Φ.Ε.Κ. 98/Α/2005).

4) Τις διατάξεις του άρθρου 10 του Ν.3044/2002 (ΦΕΚ 197/Α/27-8-2002) για την «Άσκηση αρμοδιοτήτων του Πολεοδομικού Σχεδιασμού».

5) Τη με αριθ. πρωτ. 9756/10-08-2010 απόφαση της Δ/νσης Τεχνικών Υπηρεσιών της Νομαρχιακής Αυτοδιοίκησης Πέλλας για τον καθορισμό οριογραμμών ποταμοβραχιόνων στην Έδεσσα του Δ. Έδεσσας Ν. Πέλλας.

6) Το από 25-06-2010 απόσπασμα πρακτικού της με αριθ. 129/2010 απόφασης Δημοτικού Συμβουλίου Δ. Έδεσσας του Ν. Πέλλας για τον καθορισμό οριογραμμών ποταμοβραχιόνων στην Έδεσσα του Δ. Έδεσσας Ν. Πέλλας.

7) Το με αρ. πρωτ. 6242/17-09-2010 έγγραφο του Τμήματος Υδραυλικών Έργων της Δ/νσης Δημοσίων Έργων με το οποίο μας διαβίβασε την Υδραυλική Μελέτη, Τεχνική Έκθεση και τοπογραφικά διαγράμματα οριοθέτησης ποταμοβραχιόνων στην Έδεσσα του Δ. Έδεσσας Ν. Πέλλας, που συντάχθηκαν από την εταιρεία Δίαυλος Μελετών Α.Ε (αρ. πρωτ. ΔΙ.ΠΕ.ΧΩ.: 10882/20-09-2010).

8) Το με αρ. 7642/05-10-2010 συμπληρωματικό έγγραφο του Τμήματος Υδραυλικών Έργων της Δ/νσης Δημοσίων Έργων με το οποίο μας γνωρίζει ότι οι διατομές των υφισταμένων με την παρούσα μελέτη έργων είναι υδραυλικά επαρκείς ενόψει της ζητούμενης οριοθέτησης (αρ. πρωτ. ΔΙ.ΠΕ.ΧΩ.: 11695/05-10-2010), αποφασίζουμε:

Επικυρώνεται ο καθορισμός των οριογραμμών ποταμοβραχιόνων στην Έδεσσα του Δ. Έδεσσας Ν. Πέλλας, με τις συντεταγμένες των κορυφών των πολυγωνομετρικών των οριογραμμών που σημειώνονται με μωβ χρώμα και αναπαρίστανται επί των τοπογραφικών διαγραμμάτων κλίμακας 1:500 που συνοδεύουν την απόφαση αυτή και αποτελούν αναπόσπαστο μέρος αυτής, όπως αυτές καθορίστηκαν από την Υδραυλική Μελέτη, που συντάχθηκε από την εταιρεία Δίαυλος Μελετών και ελέγχθηκε και θεωρήθηκε από την Δ.Τ.Υ.Ν. Πέλλας.

Η ισχύς της απόφασης αυτής αρχίζει από την δημοσίευση της στην Εφημερίδα της Κυβερνήσεως.


Η απόφαση αυτή να δημοσιευθεί στην Εφημερίδα της Κυβερνήσεως μαζί με τα τοπογραφικά διαγράμματα και τους πίνακες συντεταγμένων των κορυφών των ρεμάτων που τη συνοδεύουν.


Θεσσαλονίκη, 5 Οκτωβρίου 2010

Η Γενική Γραμματέας Περιφέρειας
ΜΑΡΙΑ ΛΙΟΝΗ

ΕΘΝΙΚΟ ΤΥΠΟΓΡΑΦΕΙΟ


Για τεχνικούς λόγους στο σχεδιάγραμμα, έγινε σμίκρυνση, κατά ποσοστό 32%

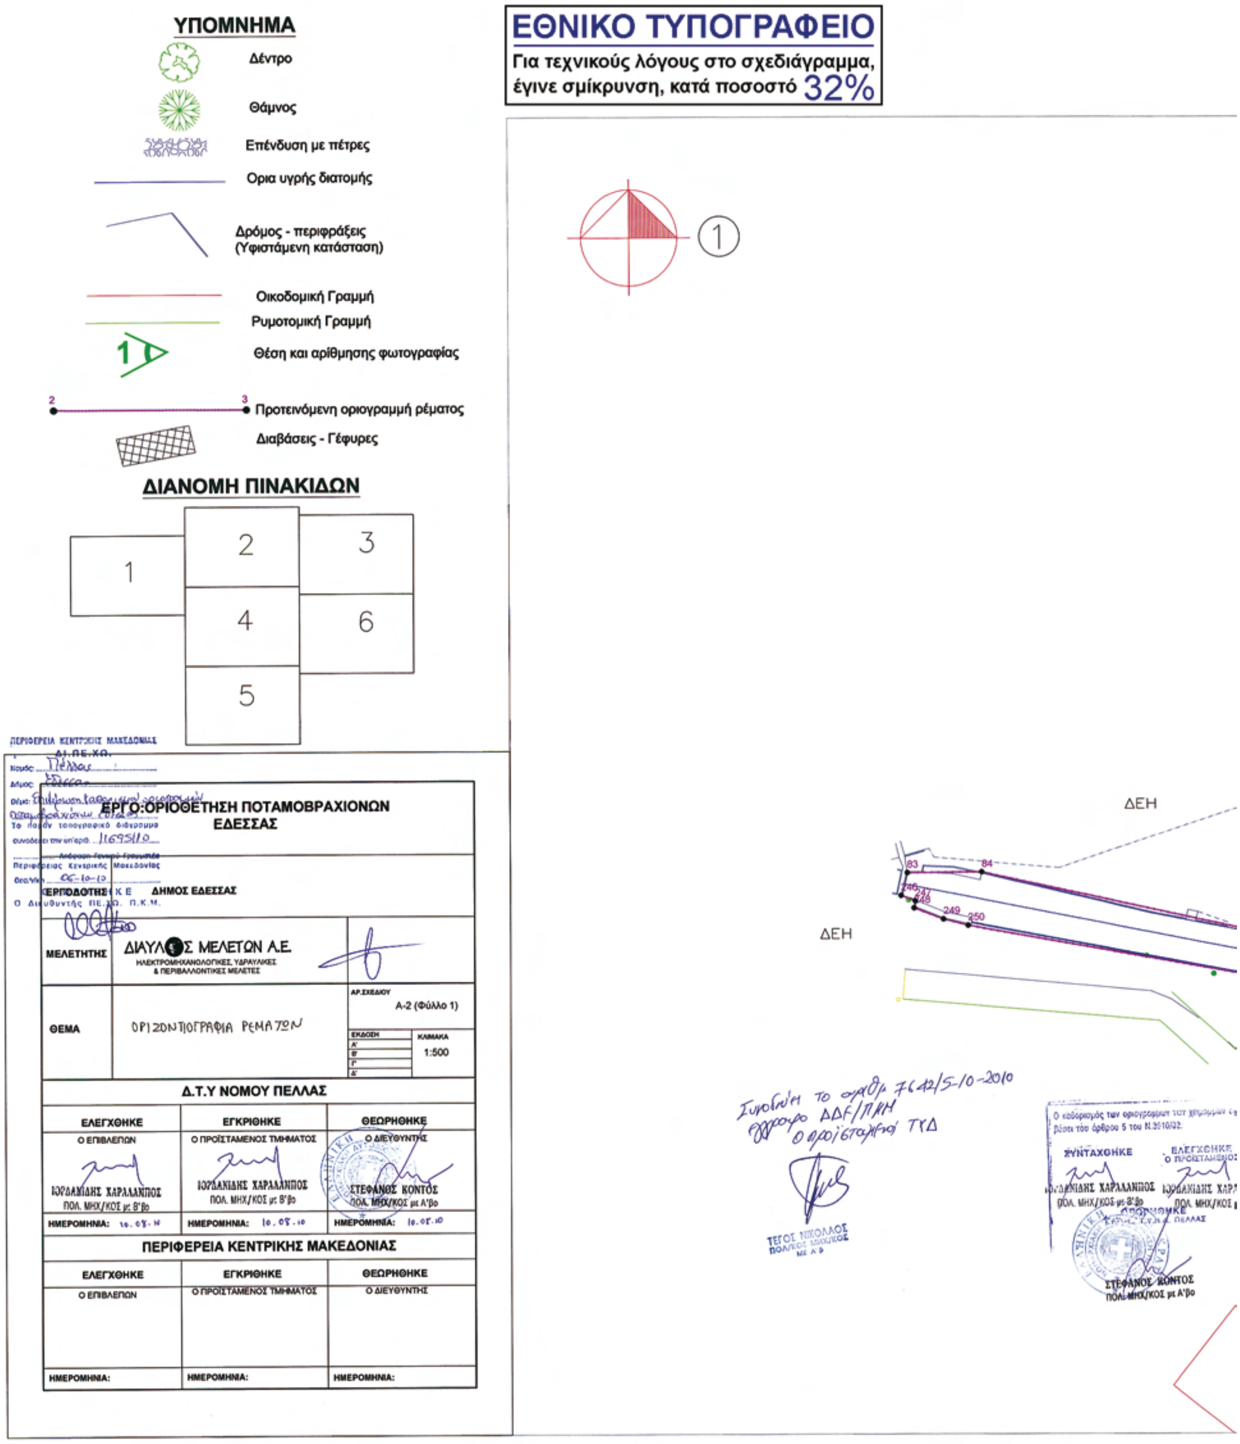


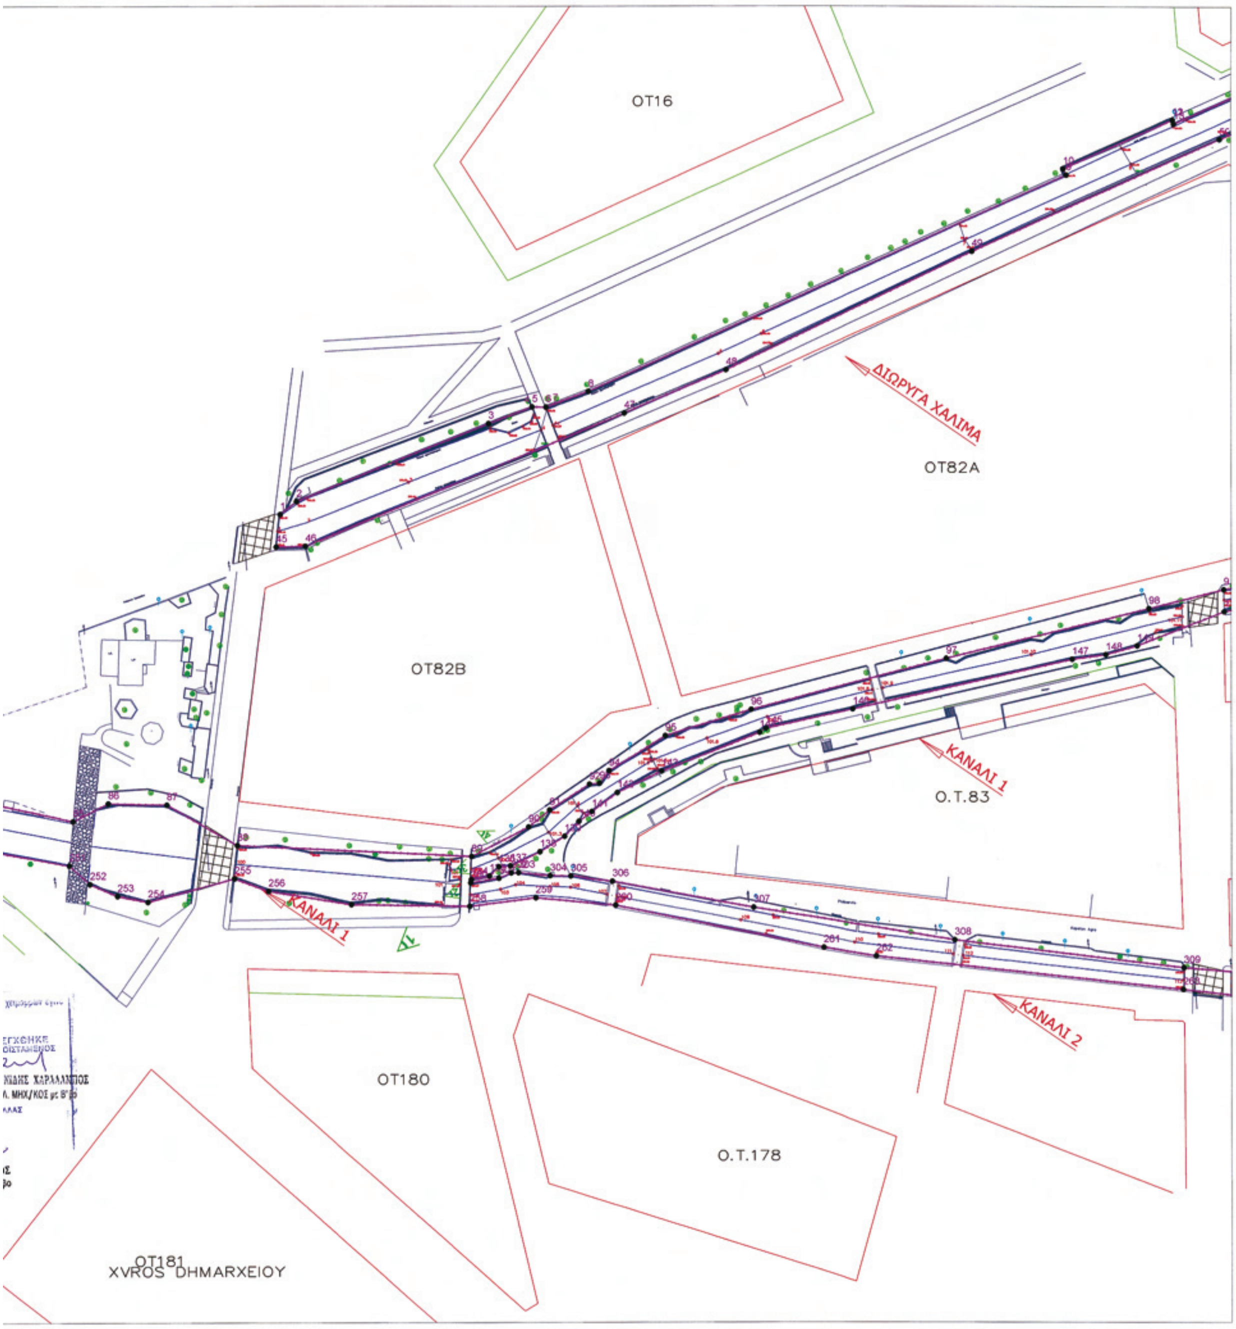


ΟΤ16
ΔΙΩΡΥΓΑ ΧΑΛΙΜΑ
ΟΤ82Α
ΟΤ82Β
ΚΑΝΑΛΙ 1
Ο.Τ.83
ΚΑΝΑΛΙ 1
ΚΑΝΑΛΙ 2
ΟΤ180
Ο.Τ.178
ΟΤ181
XVROS DHMARXEIOY


ΕΘΝΙΚΟ ΤΥΠΟΓΡΑΦΕΙΟ
Για τεχνικούς λόγους στο σχεδιάγραμμα, έγινε σμίκρυνση, κατά ποσοστό 32%

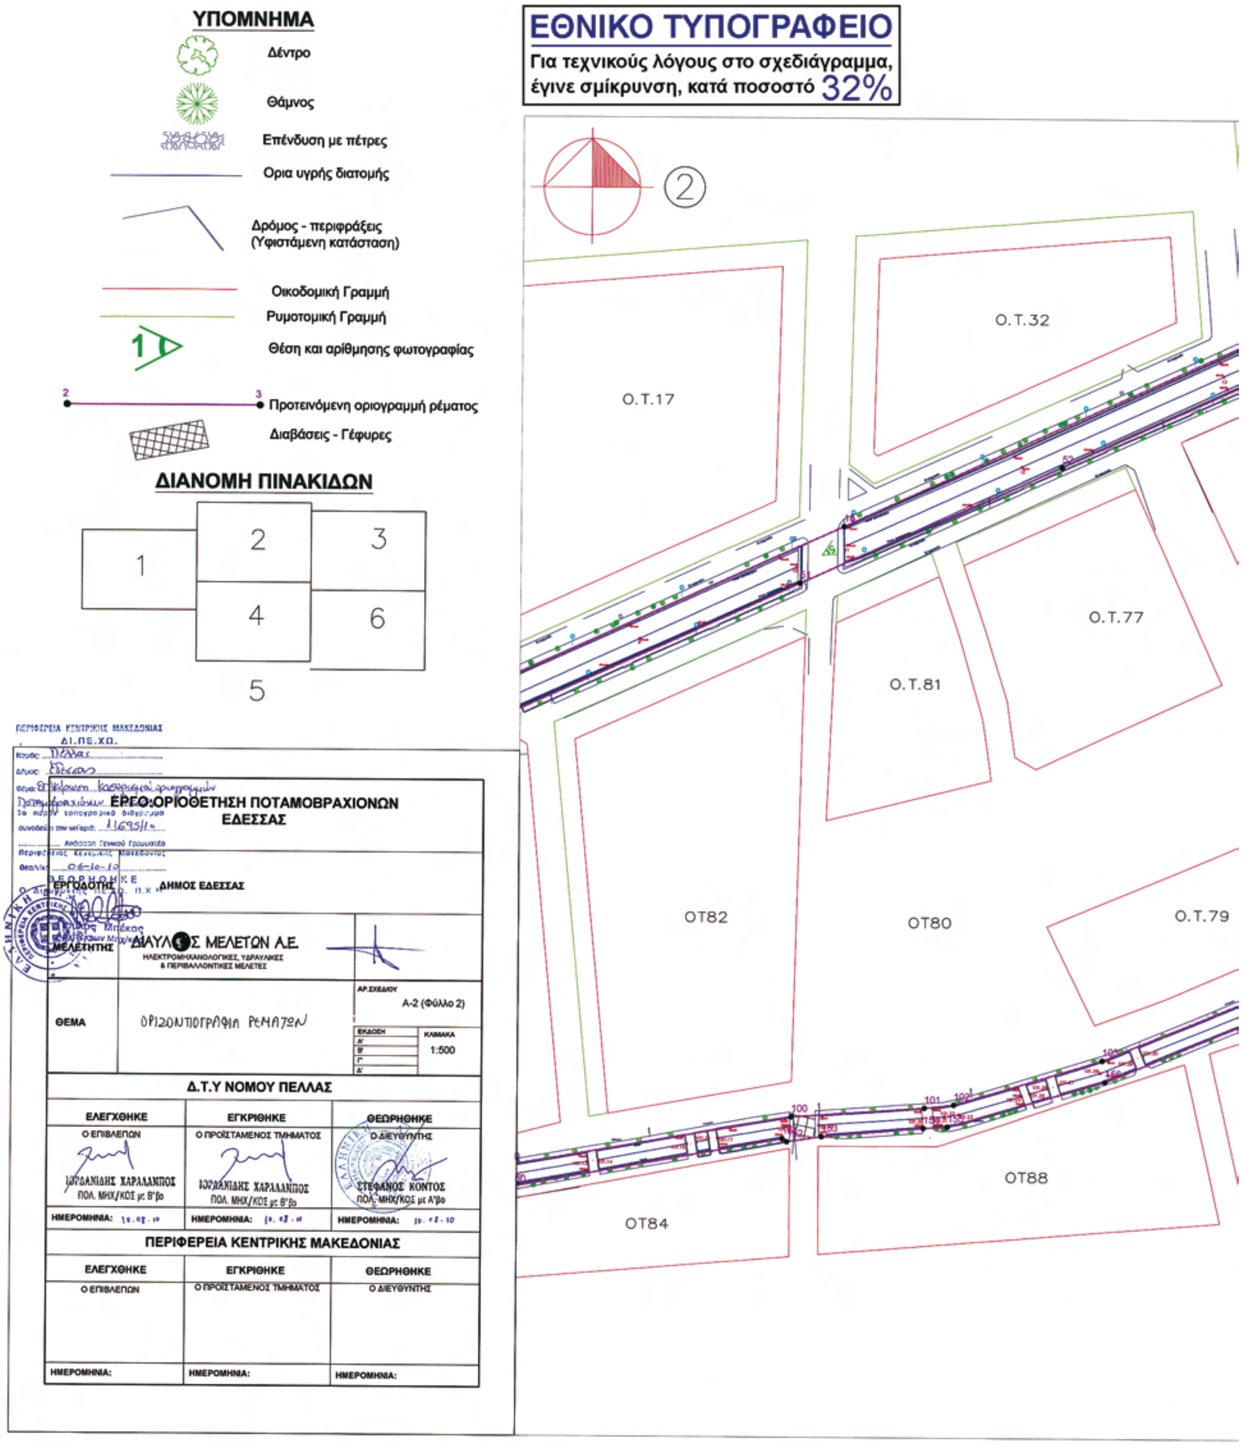

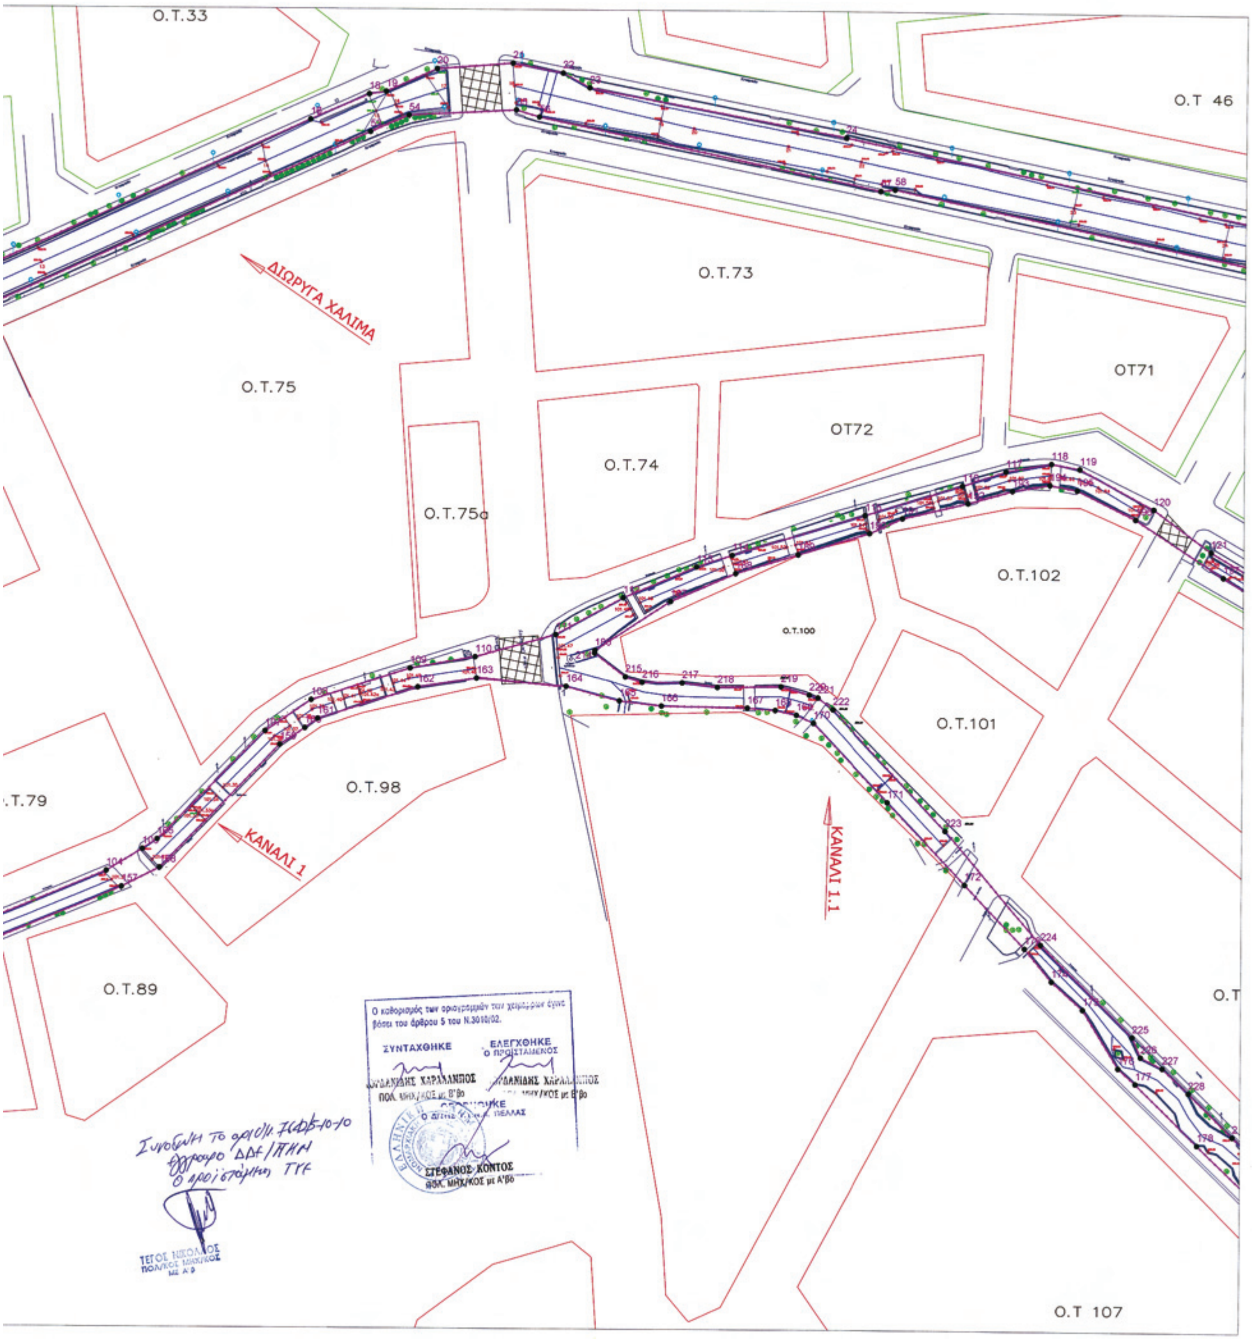
Ο.Τ.33
Ο.Τ 46
Ο.Τ.73
ΟΤ71
ΟΤ72
Ο.Τ.75
Ο.Τ.74
Ο.Τ.75α
Ο.Τ.102
Ο.Τ.100
Ο.Τ.101
Ο.Τ.98
Ο.Τ.89
Ο.Τ 107
ΔΙΩΡΥΓΑ ΧΑΛΙΜΑ
ΚΑΝΑΛΙ 1
ΚΑΝΑΛΙ 1.1
Ο καθορισμός των οριογραμμών των χειμάρρων έγινε βάσει του άρθρου 5 του Ν.3010/02.
ΣΥΝΤΑΧΘΗΚΕ
ΕΛΕΓΧΘΗΚΕ
Ο ΠΡΟΪΣΤΑΜΕΝΟΣ
ΣΤΕΦΑΝΟΣ ΚΟΝΤΟΣ
ΤΕΓΟΣ ΝΙΚΟΛΑΟΣ


ΕΘΝΙΚΟ ΤΥΠΟΓΡΑΦΕΙΟ
Για τεχνικούς λόγους στο σχεδιάγραμμα, έγινε σμίκρυνση, κατά ποσοστό 32%

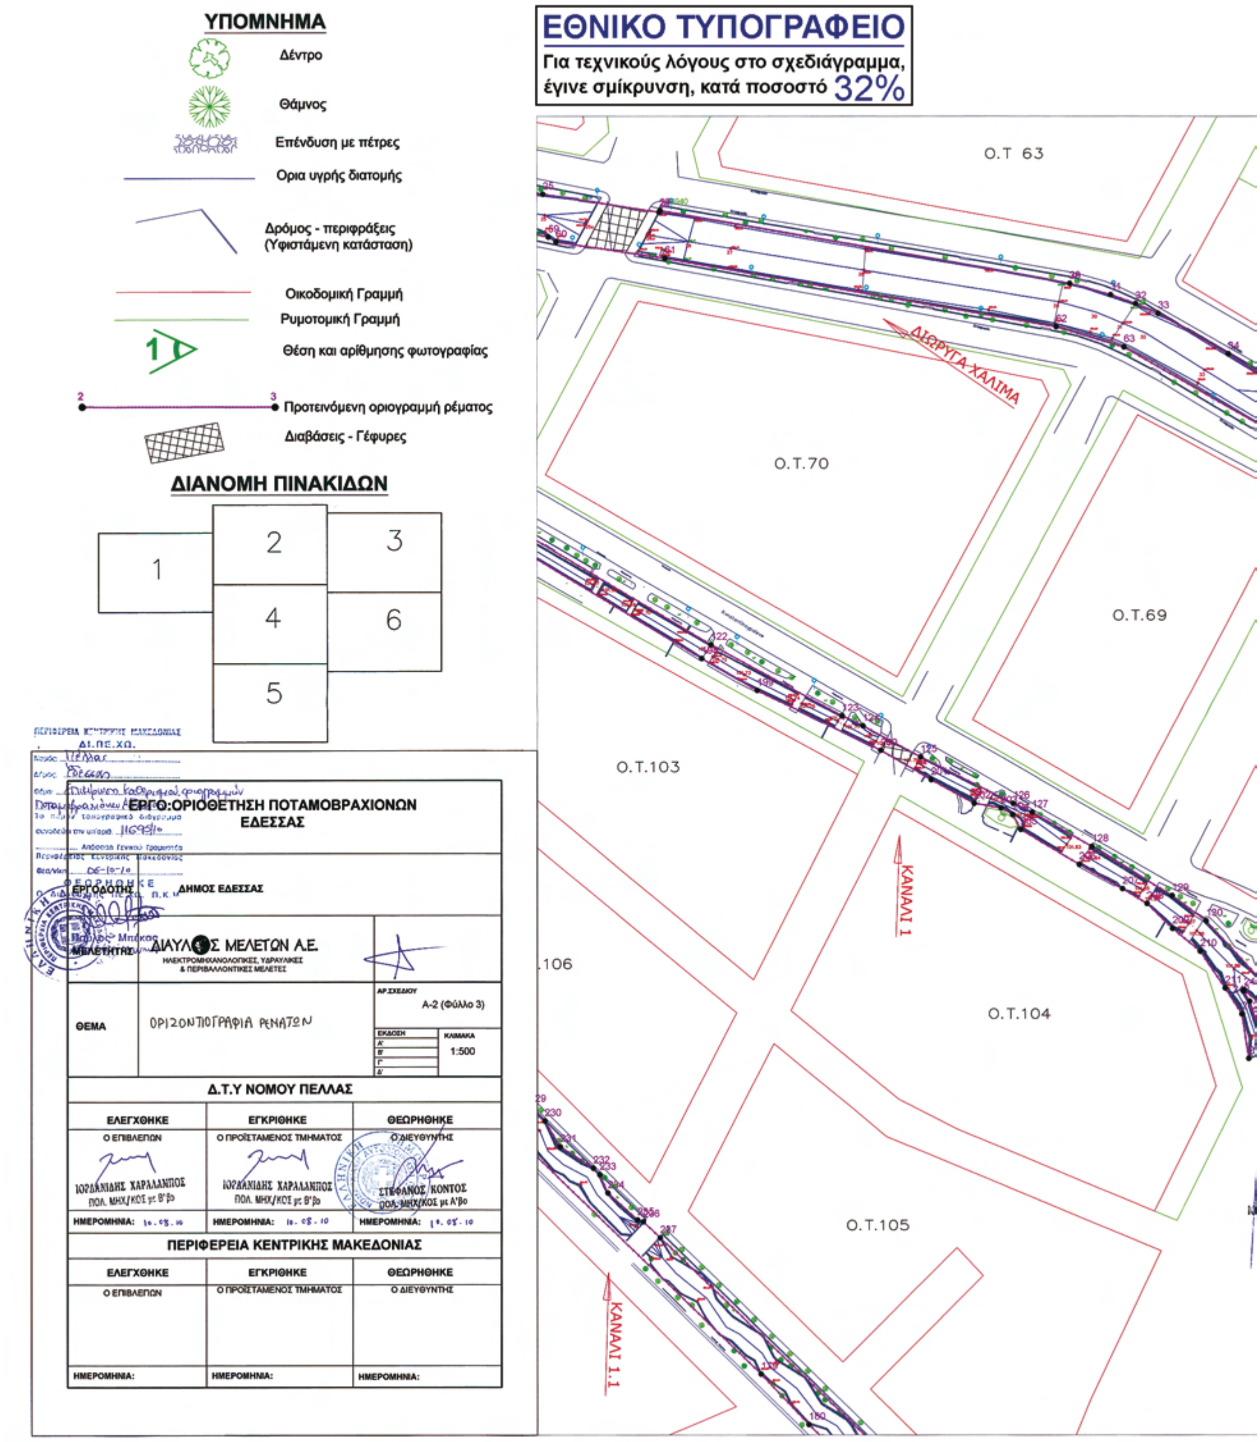


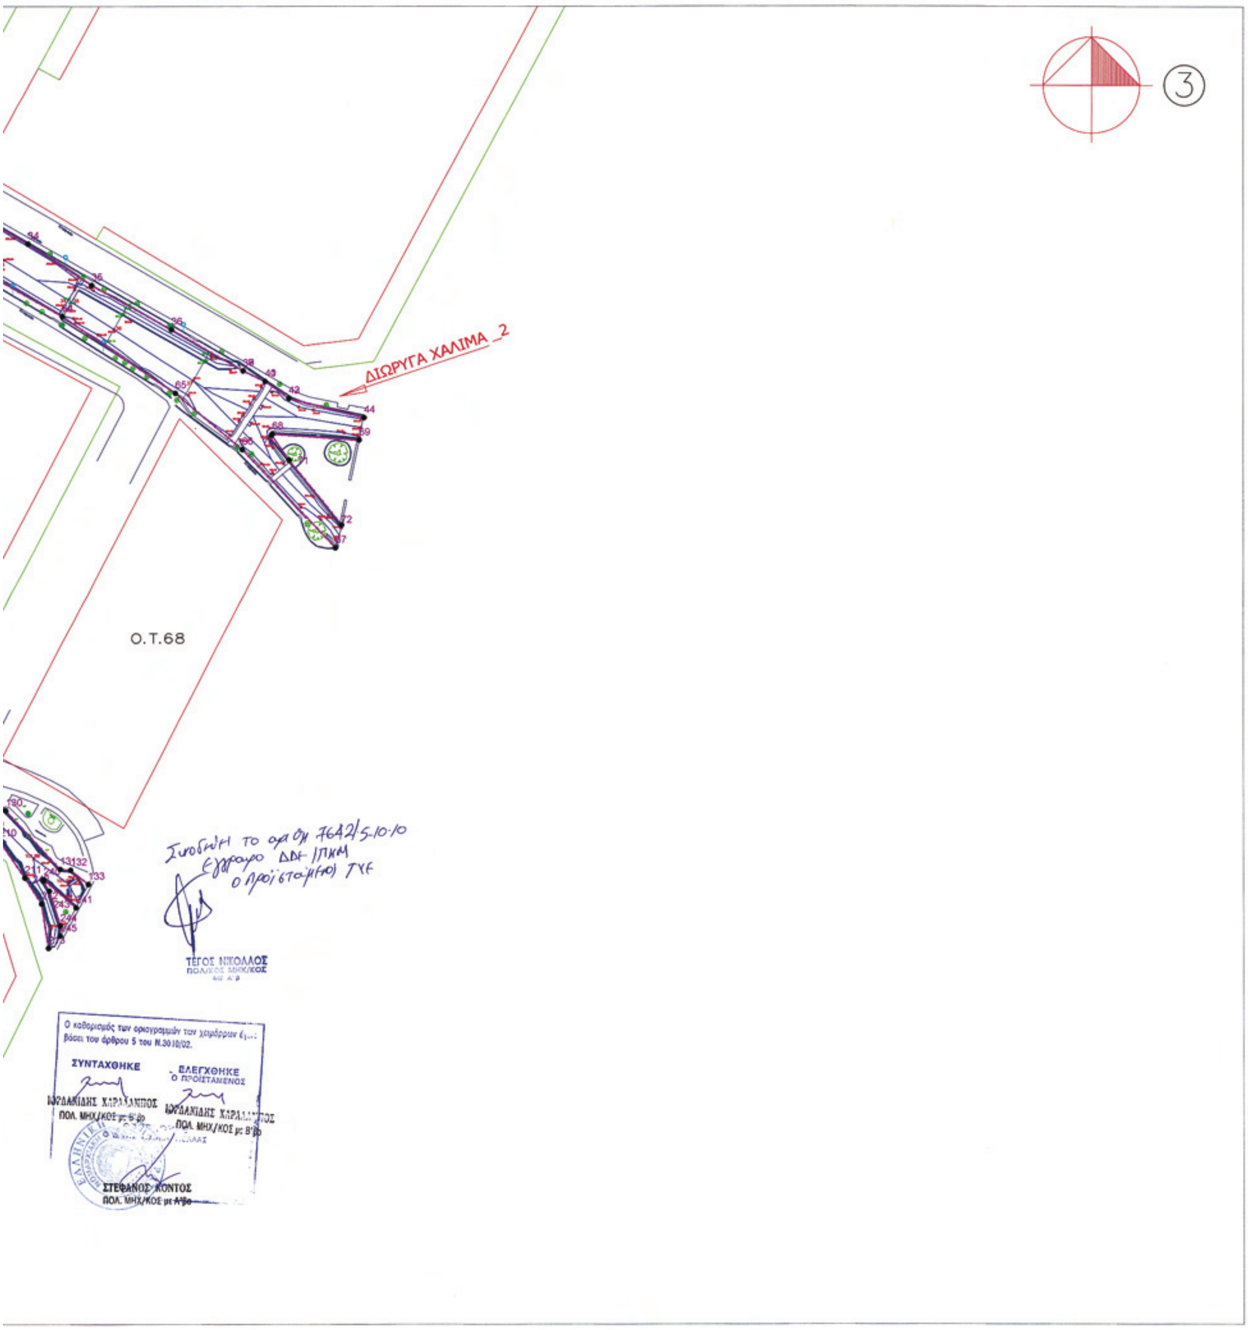


3
ΔΙΩΡΥΓΑ ΧΑΛΙΜΑ _2
Ο.Τ.68
ΤΕΓΟΣ ΝΙΚΟΛΑΟΣ
ΠΟΛ/ΚΟΣ ΜΗΧ/ΚΟΣ
Ο καθορισμός των οριογραμμών των χειμάρρων έγινε βάσει του άρθρου 5 του Ν.3010/02.
ΣΥΝΤΑΧΘΗΚΕ
ΕΛΕΓΧΘΗΚΕ
Ο ΠΡΟΪΣΤΑΜΕΝΟΣ
ΠΟΛ. ΜΗΧ/ΚΟΣ με Β'βο
ΣΤΕΦΑΝΟΣ ΚΟΝΤΟΣ
ΠΟΛ. ΜΗΧ/ΚΟΣ με Α'βο


ΕΘΝΙΚΟ ΤΥΠΟΓΡΑΦΕΙΟ
Για τεχνικούς λόγους στο σχεδιάγραμμα, έγινε σμίκρυνση, κατά ποσοστό 32%

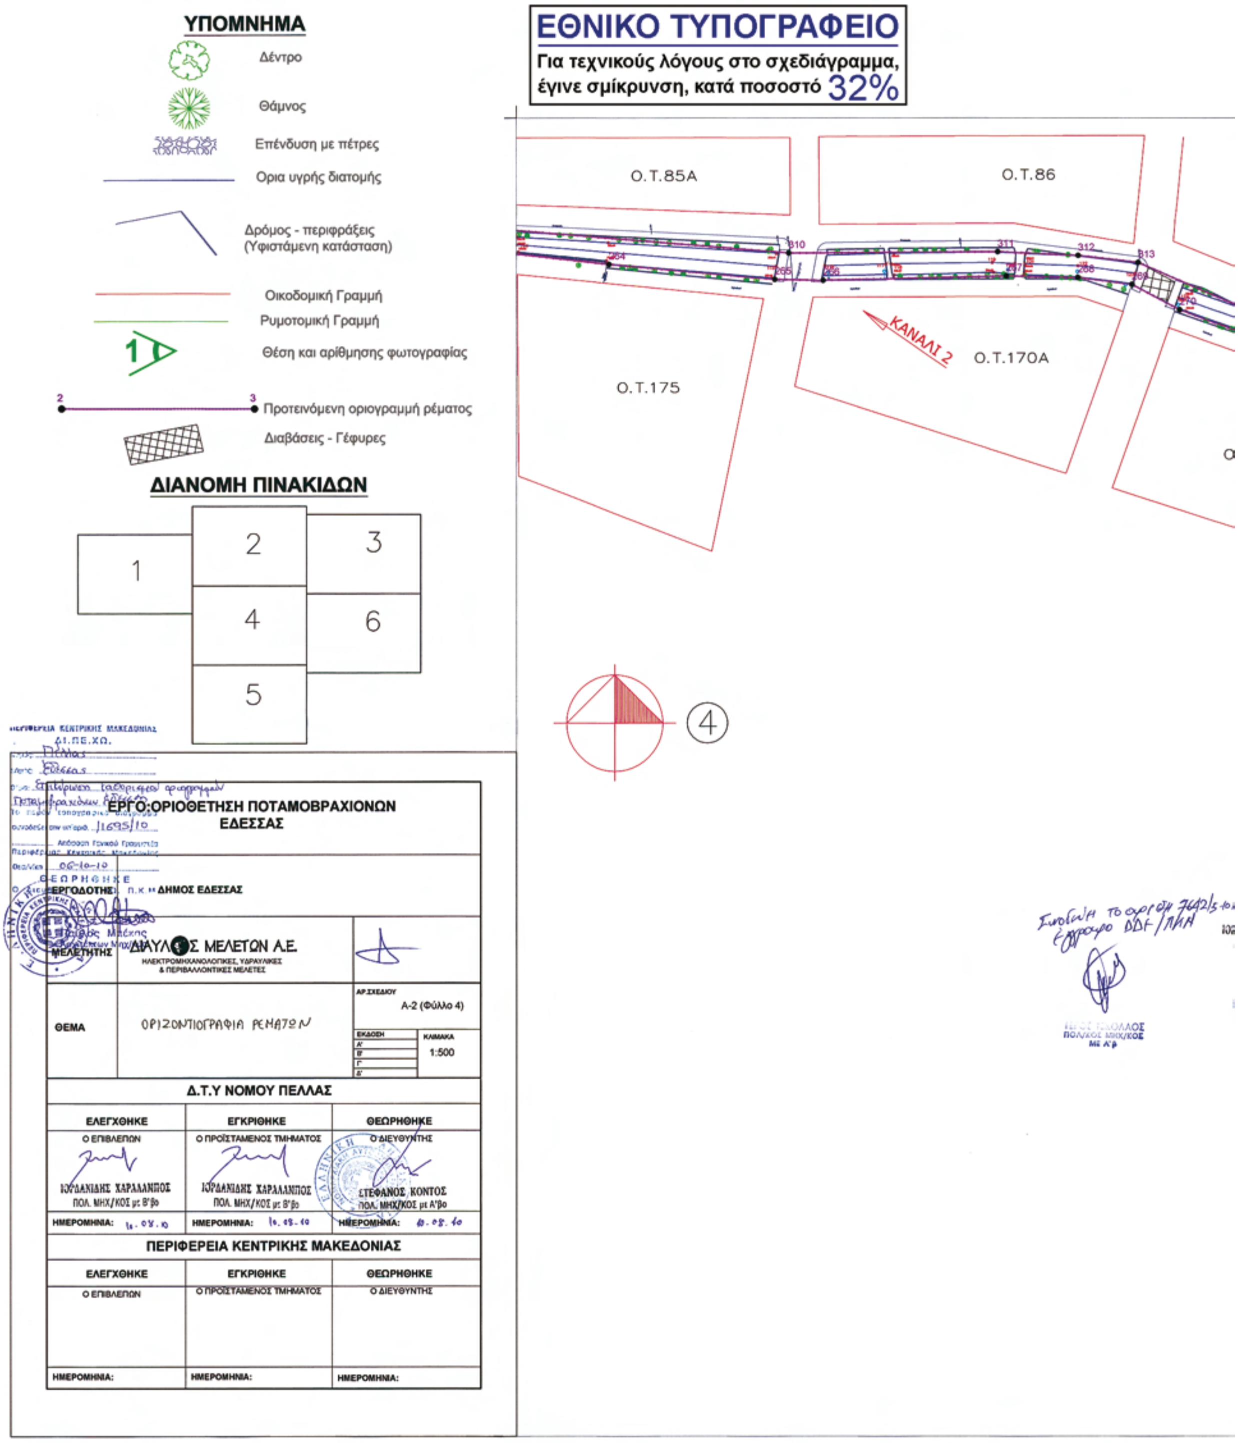

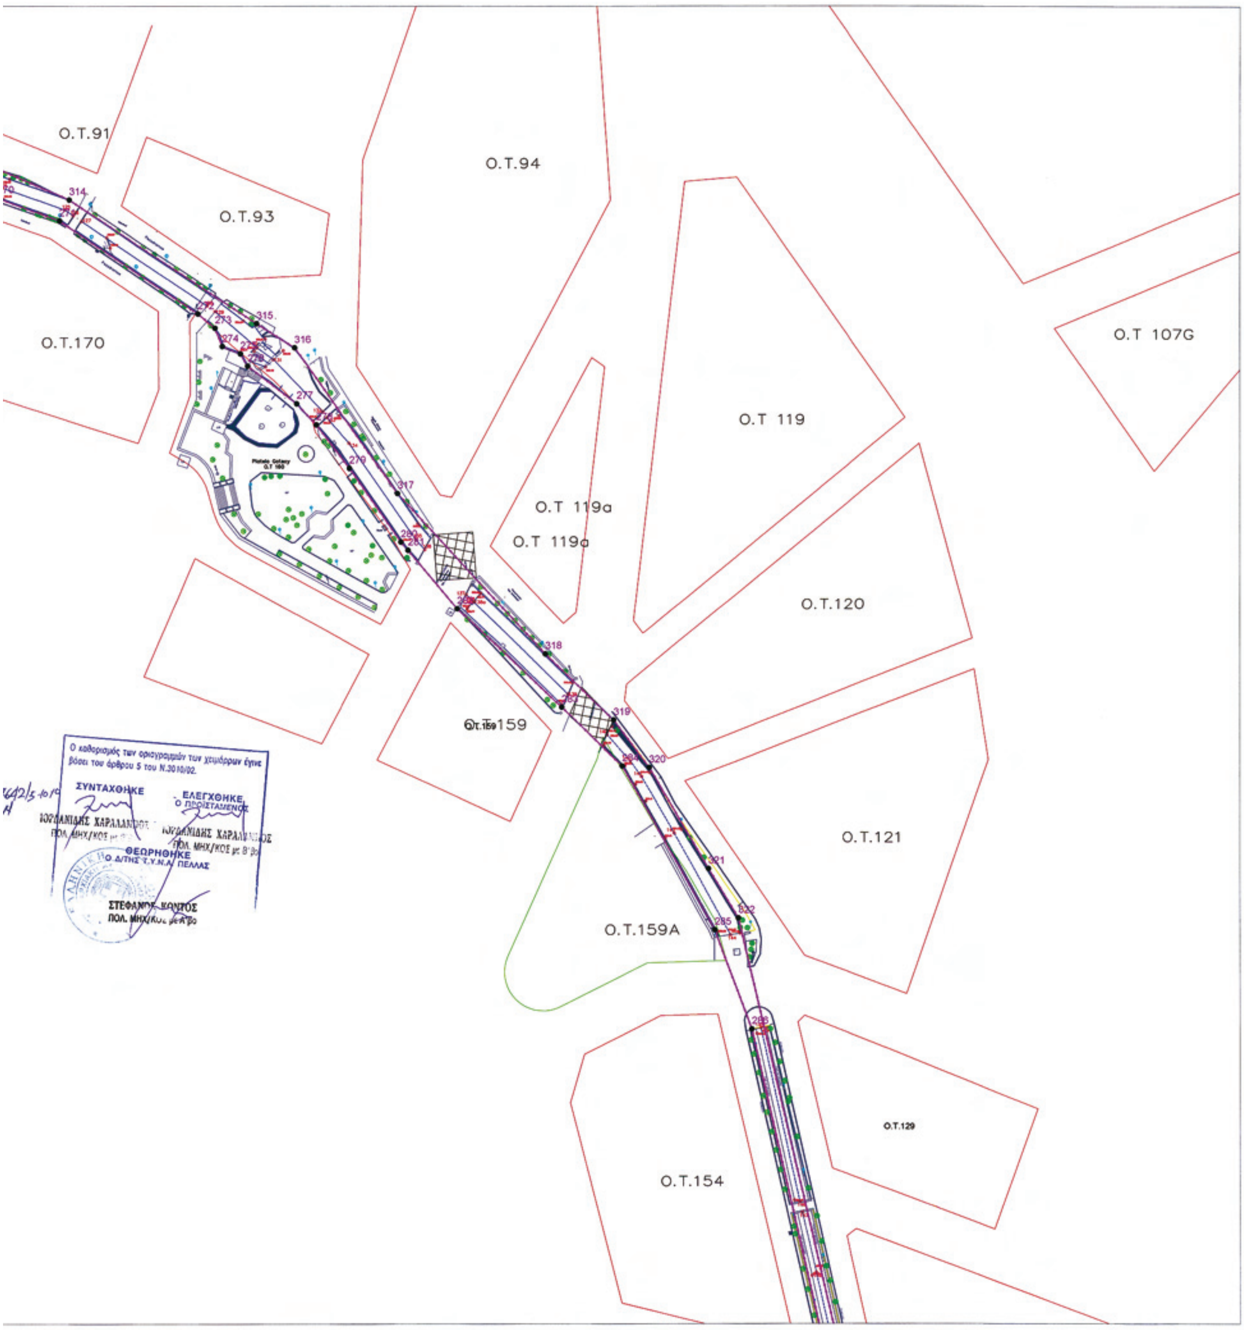

O.T.91
O.T.93
O.T.94
O.T.170
O.T 107G
O.T 119
O.T 119a
O.T 119a
O.T.120
O.T.159
O.T.121
O.T.159A
O.T.154
O.T.129
ΣΥΝΤΑΧΘΗΚΕ
ΕΛΕΓΧΘΗΚΕ
ΘΕΩΡΗΘΗΚΕ


ΕΘΝΙΚΟ ΤΥΠΟΓΡΑΦΕΙΟ
Για τεχνικούς λόγους στο σχεδιάγραμμα, έγινε σμίκρυνση, κατά ποσοστό 32%

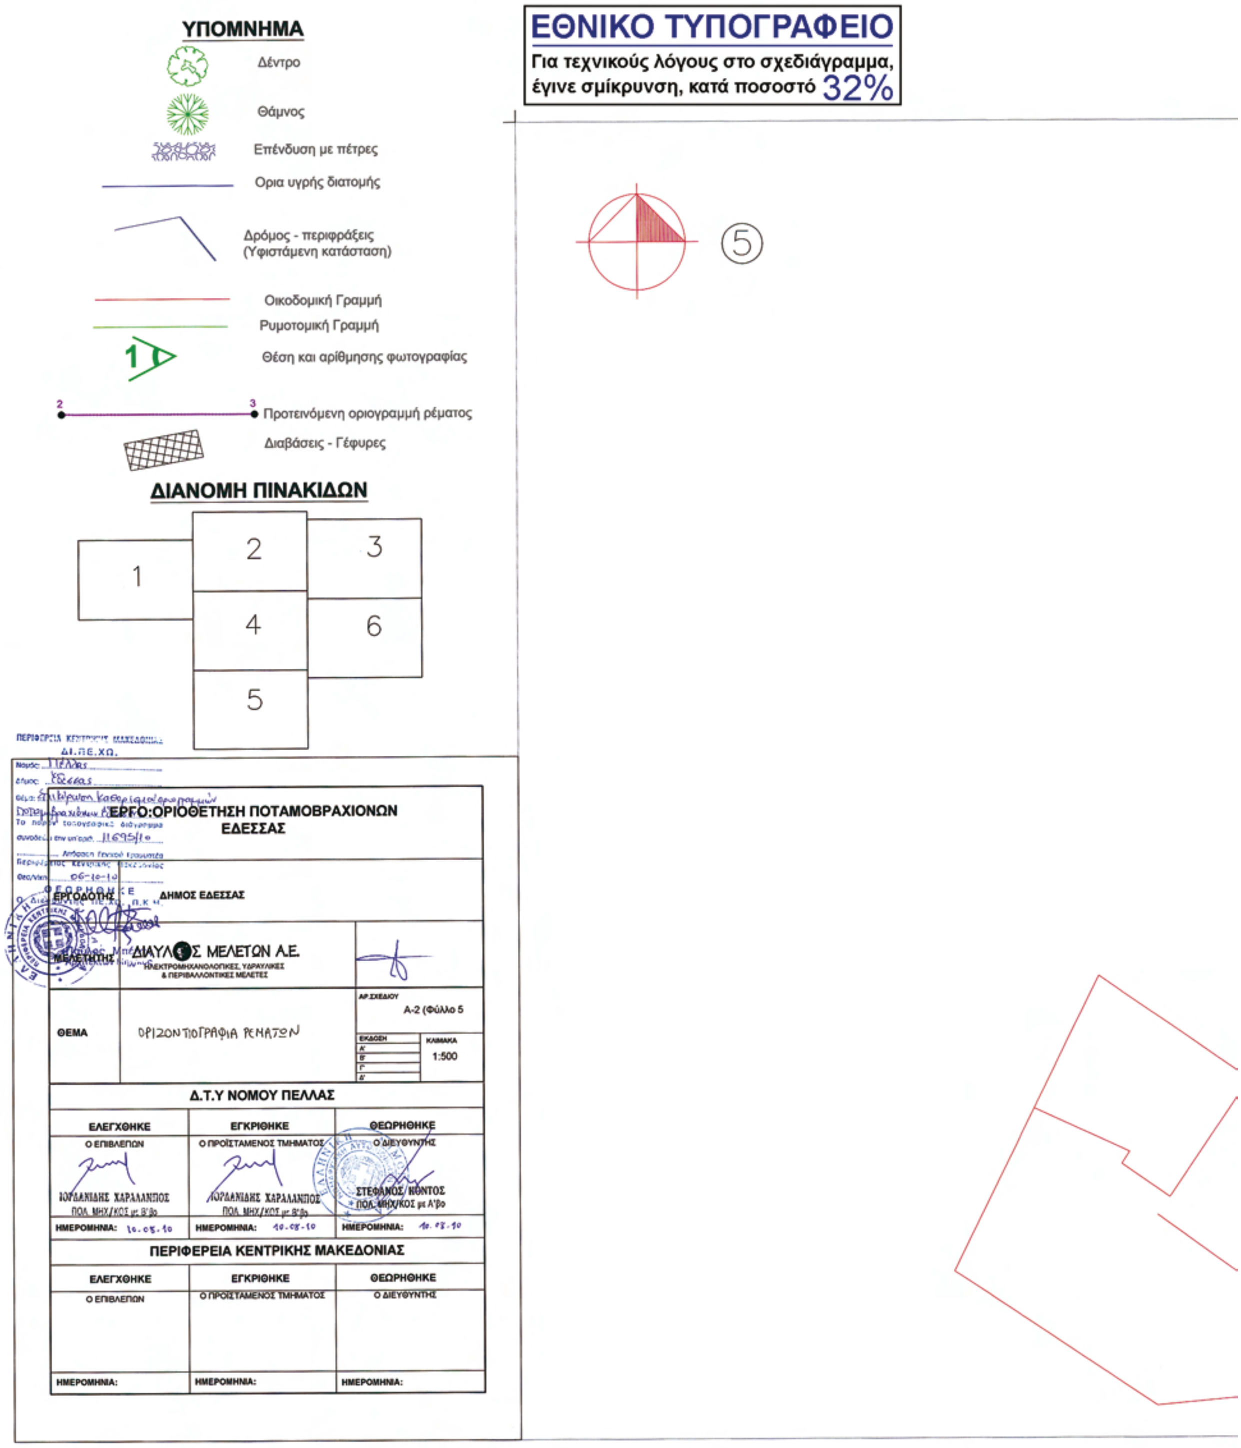

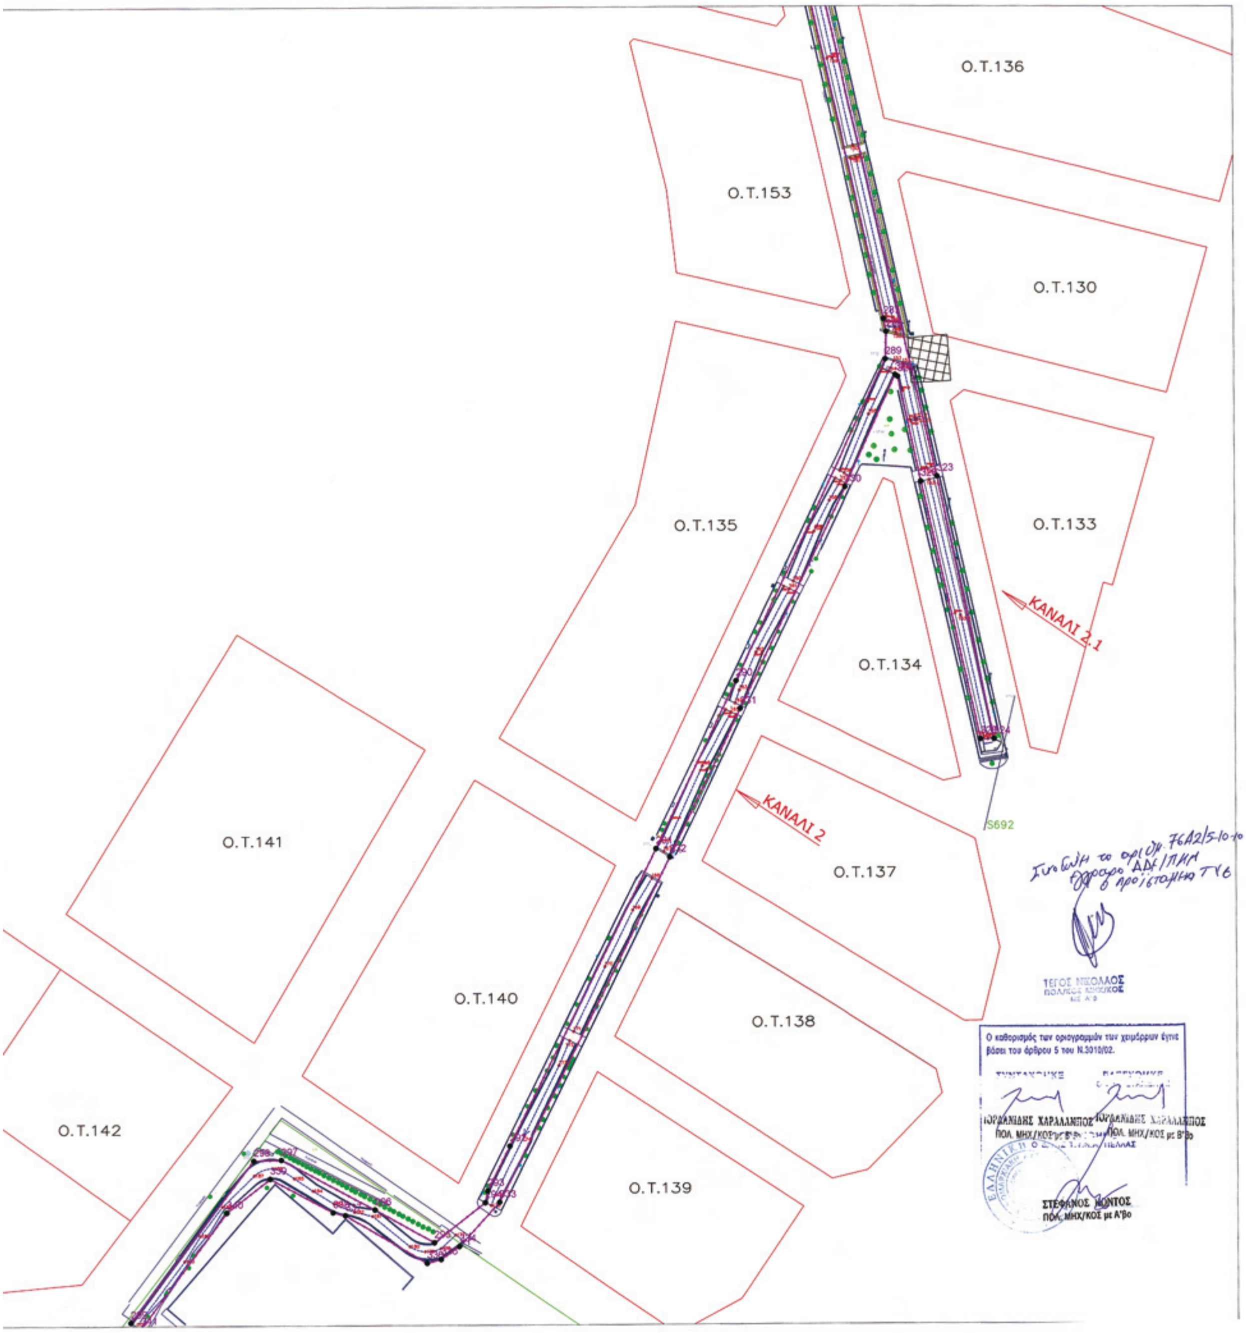
O.T.136
O.T.153
O.T.130
O.T.135
O.T.133
ΚΑΝΑΛΙ 2.1
O.T.134
ΚΑΝΑΛΙ 2
S692
O.T.141
O.T.137
O.T.140
O.T.138
O.T.142
O.T.139
ΤΕΓΟΣ ΝΙΚΟΛΑΟΣ
Ο καθορισμός των οριογραμμών των χειμάρρων έγινε βάσει του άρθρου 5 του Ν.3010/02.
ΙΟΡΔΑΝΙΔΗΣ ΧΑΡΑΛΑΜΠΟΣ
ΠΟΛ. ΜΗΧ/ΚΟΣ με Β'βο
ΙΟΡΔΑΝΙΔΗΣ ΧΑΡΑΛΑΜΠΟΣ
ΠΟΛ. ΜΗΧ/ΚΟΣ με Β'βο
ΣΤΕΦΑΝΟΣ ΚΟΝΤΟΣ
ΠΟΛ. ΜΗΧ/ΚΟΣ με Α'βο

ΕΘΝΙΚΟ ΤΥΠΟΓΡΑΦΕΙΟ
Για τεχνικούς λόγους στο σχεδιάγραμμα, έγινε σμίκρυνση, κατά ποσοστό 40%

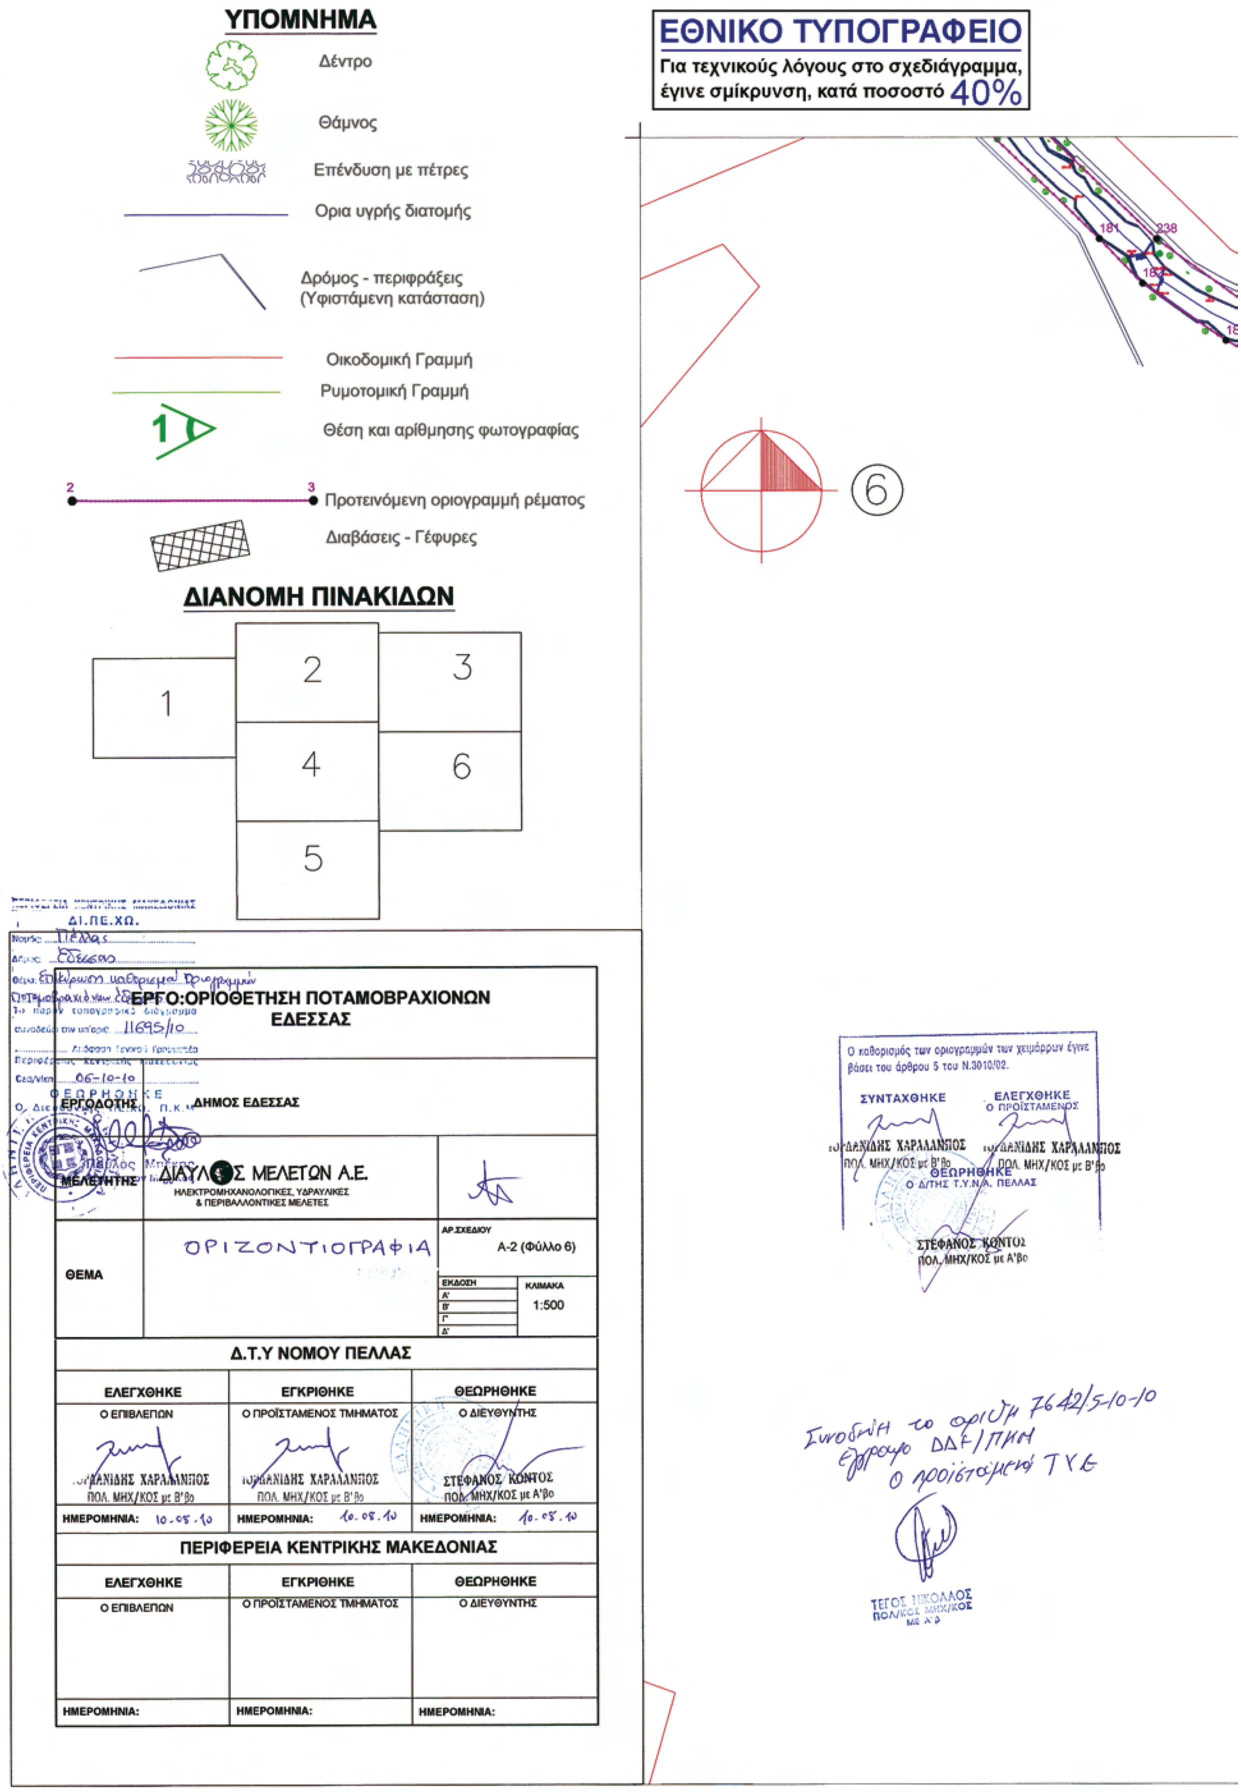

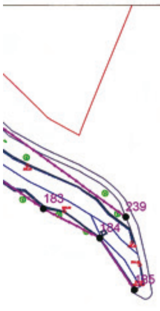

ΠΙΝΑΚΑΣ ΣΥΝΤΕΤΑΓΜΕΝΩΝ ΚΟΡΥΦΩΝ
ΕΓΚΑΡΣΙΑ ΜΕΡΚΑΤΟΡΙΚΗ ΠΡΟΒΟΛΗ (ΠΟΛΕΟΔΟΜΙΑ ΕΔΕΣΣΑΣ)

Α/Α	X	Y
1	X=311940.7045	Y=755695.1394
2	X=311944.0686	Y=755697.8258
3	X=311983.8986	Y=755713.8040
4	X=311992.9458	Y=755717.2035
5	X=311992.9458	Y=755717.2035
6	X=311995.8116	Y=755717.1319
7	X=311995.8116	Y=755717.1319
8	X=312004.5967	Y=755720.3723
9	X=312103.7656	Y=755765.1141
10	X=312103.1364	Y=755766.3696
11	X=312125.7852	Y=755776.6627
12	X=312125.7852	Y=755776.6627
13	X=312126.0568	Y=755775.8501
14	X=312204.8474	Y=755811.5271
15	X=312204.8474	Y=755811.5271
16	X=312338.6340	Y=755872.7503
17	X=312338.6340	Y=755872.7503
18	X=312350.8221	Y=755878.1423
19	X=312354.3253	Y=755878.6785
20	X=312364.8655	Y=755883.4053
21	X=312380.5041	Y=755884.6426
22	X=312390.9033	Y=755882.6819
23	X=312396.4699	Y=755879.6594
24	X=312449.7371	Y=755869.5692
25	X=312534.1959	Y=755852.5070
26	X=312558.3338	Y=755848.7876
27	X=312558.5206	Y=755849.1429
28	X=312643.4149	Y=755833.9939
29	X=312643.4149	Y=755833.9939
30	X=312643.4149	Y=755833.9939
31	X=312651.8536	Y=755831.6692
32	X=312657.0510	Y=755829.8331
33	X=312661.7082	Y=755827.8367
34	X=312676.1586	Y=755819.5192
35	X=312689.3474	Y=755811.0051
36	X=312705.8515	Y=755801.8259
37	X=312720.6686	Y=755793.3728
38	X=312720.6686	Y=755793.3728
39	X=312720.6686	Y=755793.3728
40	X=312725.2367	Y=755791.1796
41	X=312725.2367	Y=755791.1796
42	X=312730.1575	Y=755787.6671
43	X=312730.1575	Y=755787.6671
44	X=312745.7953	Y=755783.7090
45	X=311939.8452	Y=755688.4740
46	X=311945.8808	Y=755688.5956
47	X=312012.0493	Y=755715.8955
48	X=312033.1409	Y=755724.8695
49	X=312084.2210	Y=755749.3637
50	X=312135.5088	Y=755772.6158
51	X=312195.8518	Y=755799.8193
52	X=312249.9642	Y=755823.9941
53	X=312351.1318	Y=755870.2553
54	X=312359.0995	Y=755873.7092
55	X=312381.2859	Y=755874.9674
56	X=312386.0775	Y=755873.5167
57	X=312457.0630	Y=755858.5958
58	X=312460.0088	Y=755858.9401
59	X=312535.3204	Y=755843.5960
60	X=312536.9289	Y=755842.5476
61	X=312559.5601	Y=755839.1894
62	X=312640.6140	Y=755825.0679
63	X=312654.6323	Y=755820.9186
64	X=312683.2343	Y=755804.5602
65	X=312706.6518	Y=755788.7415
66	X=312720.4945	Y=755777.1273
67	X=312739.8152	Y=755756.9546
68	X=312726.7155	Y=755780.3343
69	X=312744.7750	Y=755779.0613
70	X=312726.5616	Y=755780.1463
71	X=312730.1755	Y=755774.9875
72	X=312741.0599	Y=755761.6595
83	X=311825.2838	Y=755644.0530
84	X=311840.7142	Y=755644.1966
85	X=311897.5816	Y=755631.8473
86	X=311904.8892	Y=755635.5062
87	X=311917.0404	Y=755635.2109
88	X=311931.6255	Y=755626.8276
89	X=311980.2434	Y=755624.5130
90	X=311992.0797	Y=755630.5754
91	X=311996.4173	Y=755634.0732
92	X=312004.7053	Y=755639.4021
93	X=312006.8089	Y=755639.5820
94	X=312008.7563	Y=755642.1935
95	X=312020.4335	Y=755649.2716
96	X=312038.2352	Y=755654.6470
97	X=312078.8100	Y=755665.1500
98	X=312120.8490	Y=755675.7112
99	X=312136.3237	Y=755679.6597
100	X=312194.7829	Y=755689.9149
101	X=312222.3577	Y=755691.8463
102	X=312228.3880	Y=755692.5074
103	X=312259.0977	Y=755701.8094
104	X=312297.4815	Y=755717.7664
105	X=312304.9198	Y=755722.3043
106	X=312307.9782	Y=755724.3289
107	X=312330.1677	Y=755746.7038
108	X=312339.6806	Y=755753.1593
109	X=312360.1754	Y=755759.8235
110	X=312373.6163	Y=755762.2317
111	X=312390.2530	Y=755766.9077
112	X=312404.1772	Y=755774.6073
113	X=312419.3298	Y=755781.0752
114	X=312426.7154	Y=755783.5551
115	X=312454.2810	Y=755791.9504
116	X=312474.4686	Y=755798.1595
117	X=312483.5010	Y=755801.1670
118	X=312492.9448	Y=755802.8703
119	X=312498.8067	Y=755801.8211
120	X=312514.2005	Y=755793.7353
121	X=312526.1414	Y=755785.0478
122	X=312569.0327	Y=755759.6710
123	X=312596.2450	Y=755744.9430
124	X=312600.5387	Y=755742.8314
125	X=312612.4861	Y=755736.3322
126	X=312631.6373	Y=755726.8422
127	X=312635.5443	Y=755725.0280
128	X=312647.9683	Y=755718.0179
129	X=312664.5262	Y=755707.9427
130	X=312671.5536	Y=755702.7340
131	X=312682.7254	Y=755690.6654
132	X=312684.9244	Y=755690.5044
133	X=312688.5968	Y=755687.5834
134	X=311980.1994	Y=755619.7806
135	X=311983.9064	Y=755620.4849
136	X=311985.8709	Y=755622.4014
137	X=311988.2686	Y=755622.5655
138	X=311994.4089	Y=755625.4599
139	X=311999.5135	Y=755628.6334
140	X=312002.4834	Y=755631.7030
141	X=312005.2115	Y=755633.7605
142	X=312010.4726	Y=755637.6484
143	X=312019.6863	Y=755642.0913
144	X=312039.9616	Y=755649.9146
145	X=312041.2540	Y=755650.7459
146	X=312059.4007	Y=755654.7197
147	X=312104.9463	Y=755665.0563
148	X=312111.9154	Y=755666.0252
149	X=312118.4059	Y=755667.8655
150	X=312136.4375	Y=755675.1173
151	X=312192.9079	Y=755685.4263
152	X=312193.8820	Y=755684.8098
153	X=312201.0608	Y=755685.9056
154	X=312222.1412	Y=755687.7363
155	X=312227.1099	Y=755687.9919
156	X=312259.6641	Y=755697.4001
157	X=312300.6328	Y=755714.5276
158	X=312308.4956	Y=755718.4591
159	X=312333.2234	Y=755743.9533
160	X=312338.4058	Y=755747.3435
161	X=312341.0250	Y=755749.2788
162	X=312361.8171	Y=755755.9444
163	X=312373.9354	Y=755757.8454
164	X=312392.4777	Y=755756.2726
165	X=312403.5332	Y=755753.3360
166	X=312412.2798	Y=755752.2838
167	X=312430.0689	Y=755751.9502
168	X=312435.8528	Y=755751.4907
169	X=312440.2381	Y=755750.5444
170	X=312443.7925	Y=755748.8970
171	X=312459.3584	Y=755732.7560
172	X=312475.5498	Y=755715.9111
173	X=312488.0542	Y=755702.8768
174	X=312493.7083	Y=755696.1161
175	X=312500.1720	Y=755690.3734
176	X=312507.5850	Y=755678.3793
177	X=312511.1665	Y=755675.2118
178	X=312524.0287	Y=755662.6720
179	X=312579.3751	Y=755609.3672
180	X=312589.2823	Y=755598.9960
181	X=312608.9343	Y=755580.0173
182	X=312616.0276	Y=755572.6767
183	X=312629.8003	Y=755563.2343
184	X=312639.2633	Y=755558.3579
185	X=312645.0002	Y=755549.7668
186	312398.39	Y=755763.7041
187	312413.98	Y=755773.8764
188	312427.47	Y=755779.7777
189	312440.36	Y=755783.7398
190	312455.26	Y=755788.2551
191	312462.04	Y=755791.3635
192	312475.65	Y=755794.5826
193	312484.87	Y=755797.2072
194	312492.63	Y=755798.5101
195	312498.32	Y=755797.4748
196	312510.44	Y=755791.6428
197	312528.70	Y=755779.7945
198	312567.15	Y=755756.8259
199	312578.62	Y=755750.2391
200	312604.24	Y=755737.7121
201	312614.67	Y=755731.6798
202	312623.56	Y=755726.8659
203	312629.08	Y=755725.8995
204	312631.52	Y=755724.5845
205	312633.18	Y=755721.4758
206	312645.37	Y=755714.3550
207	312654.28	Y=755709.3415
208	312659.37	Y=755706.3034
209	312664.61	Y=755701.1855
210	312670.31	Y=755696.4875
211	312675.46	Y=755688.9097
212	312678.90	Y=755683.5685
213	312680.32	Y=755674.3868
214	312398.32	Y=755763.1574
215	312404.74	Y=755758.2919
216	312408.21	Y=755757.1877
217	312416.54	Y=755757.1003
218	312423.83	Y=755756.2088
219	312437.01	Y=755756.4096
220	312442.89	Y=755754.7145
221	312444.70	Y=755754.1453
222	312447.81	Y=755751.6949
223	312471.44	Y=755726.9494
224	312491.38	Y=755703.6974
225	312510.48	Y=755684.8541
226	312512.24	Y=755680.7184
227	312516.74	Y=755678.4868
228	312522.20	Y=755673.3942
229	312531.33	Y=755664.4280
230	312534.52	Y=755661.5009
231	312537.70	Y=755656.2360
232	312544.56	Y=755651.7899
233	312545.90	Y=755650.4358
234	312547.58	Y=755646.6965
235	312553.76	Y=755641.1506
236	312554.93	Y=755640.7644
237	312558.46	Y=755637.4502
238	312618.38	Y=755579.9836
239	312643.56	Y=755561.8609
240	312679.32	Y=755688.5230
241	312686.04	Y=755682.7787
242	312679.19	Y=755688.2794
243	312680.50	Y=755686.1862
244	312682.78	Y=755678.9804
245	312682.75	Y=755676.9138
246	311823.98	Y=755639.3583
247	311826.90	Y=755638.2236
248	311826.66	Y=755636.7739
249	311832.74	Y=755634.4730
250	311837.83	Y=755633.1567
251	311896.80	Y=755622.7351
252	311901.07	Y=755618.8918
253	311906.78	Y=755616.4272
254	311913.09	Y=755615.2173
255	311931.02	Y=755619.9892
256	311938.09	Y=755617.4203
257	311955.36	Y=755614.6480
258	311979.86	Y=755614.2715
259	311993.53	Y=755616.0182
260	312010.09	Y=755614.4411
261	312053.21	Y=755605.6262
262	312064.22	Y=755603.8650
263	312127.89	Y=755597.0038
264	312157.20	Y=755593.6986
265	312191.55	Y=755590.6201
266	312201.58	Y=755590.4364
267	312239.47	Y=755591.3089
268	312254.34	Y=755591.0089
269	312265.52	Y=755589.5816
270	312275.35	Y=755584.3415
271	312288.17	Y=755579.6380
272	312316.86	Y=755560.5209
273	312320.41	Y=755557.5755
274	312321.91	Y=755553.7726
275	312325.66	Y=755552.2627
276	312327.16	Y=755549.6674
277	312337.35	Y=755541.9297
278	312341.39	Y=755537.5879
279	312348.31	Y=755528.6818
280	312358.98	Y=755513.4345
281	312360.45	Y=755511.7482
282	312370.61	Y=755499.6458
283	312392.24	Y=755479.3146
284	312404.78	Y=755467.2517
285	312423.93	Y=755433.4002
286	312431.59	Y=755412.9153
287	312460.24	Y=755287.7061
288	312460.79	Y=755285.0138
289	312460.59	Y=755279.3562
290	312429.31	Y=755213.1105
291	312412.58	Y=755178.6032
292	312382.00	Y=755117.4330
293	312377.39	Y=755108.1668
294	312376.86	Y=755105.7434
295	312366.31	Y=755097.5449
296	312354.03	Y=755104.3313
297	312334.62	Y=755114.7179
298	312328.88	Y=755114.5651
299	312303.31	Y=755081.2671
300	311980.04	Y=755619.0965
301	311985.87	Y=755620.0299
302	311988.42	Y=755621.1263
303	311989.95	Y=755621.1843
304	311996.53	Y=755620.5331
305	312000.79	Y=755620.4447
306	312009.43	Y=755619.3575
307	312038.68	Y=755613.9483
308	312080.52	Y=755607.2191
309	312128.02	Y=755601.5510
310	312194.45	Y=755596.0379
311	312237.69	Y=755596.2995
312	312254.39	Y=755595.5129
313	312266.81	Y=755594.0909
314	312290.18	Y=755583.9604
315	312328.98	Y=755558.4969
316	312336.89	Y=755553.5055
317	312358.27	Y=755523.4577
318	312388.84	Y=755490.2490
319	312402.97	Y=755476.6561
320	312410.35	Y=755466.9415
321	312422.62	Y=755445.9463
322	312428.83	Y=755435.8564
323	312471.21	Y=755255.2016
324	312482.86	Y=755201.0321
325	312463.16	Y=755275.7425
326	312467.87	Y=755254.1434
327	312467.87	Y=755254.1434
328	312480.04	Y=755201.0461
329	312462.62	Y=755276.1096
330	312452.09	Y=755253.0288
331	312430.17	Y=755207.3574
332	312415.42	Y=755176.8989
333	312379.83	Y=755105.8098
334	312371.50	Y=755096.7698
335	312367.67	Y=755094.1115
336	312364.76	Y=755093.3490
337	312347.90	Y=755103.1978
338	312345.32	Y=755103.8104
339	312332.28	Y=755110.7730
340	312323.26	Y=755103.8222
341	312305.37	Y=755079.9529

Αριθμ. 4924 (2)

Κήρυξη ως αναδασωτέας έκτασης, εμβαδού Ε=15016,02 τ.μ., στη θέση «Λαγονήσι», Δημοτικού Διαμερίσματος Αγίου Νικολάου, του Δήμου Σιθωνίας.

Η ΓΕΝΙΚΗ ΓΡΑΜΜΑΤΕΑΣ ΠΕΡΙΦΕΡΕΙΑΣ
ΚΕΝΤΡΙΚΗΣ ΜΑΚΕΔΟΝΙΑΣ

Έχοντας υπόψη:

1. Τις διατάξεις του άρθρου 117 παρ. 3 του Συντάγματος της χώρας.

2. Τις Διατάξεις του Ν. 998/79 «Περί Προστασίας Δασών κ.λπ. και ειδικότερα

Ι. Του άρθρου 41 παρ. 1

ΙΙ. Του άρθρου 38.

3. Τις Διαταγές του Υπουργείου Γεωργίας

Ι. 160417/1180/8-7-70

ΙΙ. 182447/3049/24-9-80.

4. Τη με αριθμό 5124/5-10-2010, Πρόταση του Δασαρχείου Πολυγύρου.

5. Τις Διατάξεις του άρθρου 1 παρ. 2 του Ν. 2503/97 «Μεταβίβαση αρμοδιοτήτων στον Γενικό Γραμματέα Περιφέρειας».

6. Την αριθ. 8063/30-10-2008 (Φ.Ε.Κ. 2317 Β΄/13-11-2008) απόφασή του Γενικού Γραμματέα της Περιφέρειας Κεντρικής Μακεδονίας μας «ανάθεση αρμοδιοτήτων και μεταβίβαση του δικαιώματος υπογραφής, με εντολή Γ.Γ.Π.Κ.Μ. αποφάσεων, εγγράφων ....κ.λπ.».

7. Από την απόφαση αυτή, δεν προκαλείται Δαπάνη σε βάρος του Κρατικού Προϋπολογισμού, αποφασίζουμε:

Κηρύσσουμε ως αναδασωτέα έκταση εμβαδού δεκαπέντε χιλιάδων δεκαέξι τετραγωνικών μέτρων και δύο τετραγωνικών εκατοστών (Ε = 15016,02 τ.μ.), στη θέση, «Λαγονήσι», Δημοτικού Διαμερίσματος Αγίου Νικολάου, του Δήμου Σιθωνίας, Ν. Χαλκιδικής, με σκοπό την προστασία και την αναδάσωση με φυσική αναγέννηση της έκτασης που εκχερσώθηκε παράνομα.

Η έκταση με στοιχεία Α,Β,Γ,...Ω,Α1,Β1,...Ω1,Α2,Β2,Γ2,... Ω2,Α3,Β3,Γ3,Δ3,Α εμβαδού Ε=15016,02 τ.μ., συνορεύει:

Βόρεια: Με ιδιοκτησία και γραμμή αιγιαλού.

Νότια: Με δασική έκταση.

Ανατολικά: Με δασική έκταση και γραμμή αιγιαλού.


Δυτικά: Με δασική έκταση και με έκταση που κηρύχθηκε αναδασωτέα με την 56003/9-8-1979 Απόφαση Νομάρχη Χαλκιδικής..

Όπως φαίνεται στο συνημμένο διάγραμμα που αποτελεί αναπόσπαστο μέρος της απόφασης αυτής.

Η απόφαση αυτή να δημοσιευθεί στην Εφημερίδα της Κυβερνήσεως.

Πολύγυρος, 8 Οκτωβρίου 2010

Με εντολή Γενικής Γραμματέως Περιφέρειας
Ο Διευθυντής Δασών
ΕΛΕΥΘΕΡΙΟΣ ΠΙΤΣΟΚΟΣ

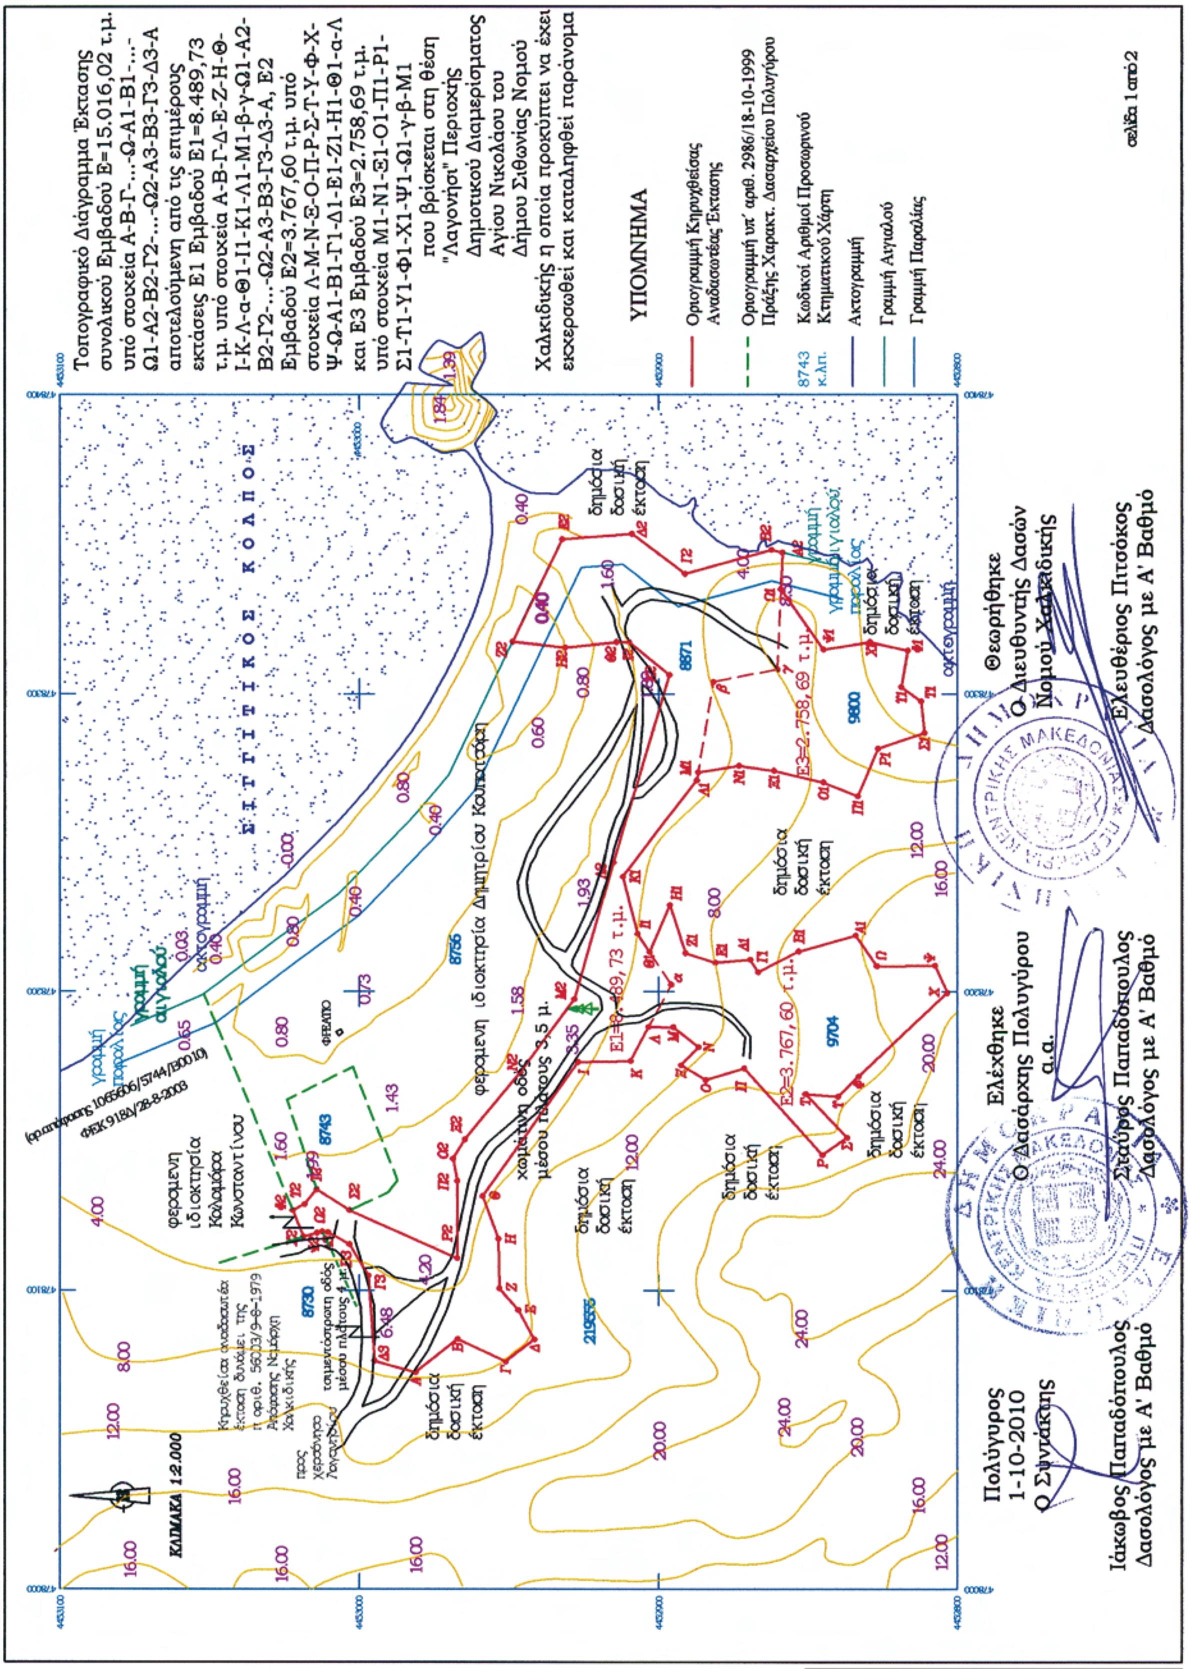

ΕΘΝΙΚΟ ΤΥΠΟΓΡΑΦΕΙΟ

Για τεχνικούς λόγους στο σχεδιάγραμμα, έγινε σμίκρυνση, κατά ποσοστό 79%

σελίδα 2από 2

Σύστημα Συντεταγμένων ΕΓΣΑ 87
Ελλειψοειδές GRS 80 - λ0/φ0: 24°00'/ 00°00'


α/α	X	Υ	Σ (μ)
Α	478072.46	4452981.15	17.97
Β	478083.67	4452967.11	17.68
Γ	478076.14	4452951.11	12.13
Δ	478083.51	4452941.49	11.22
Ε	478093.36	4452946.87	9.69
Ζ	478100.66	4452953.24	16.40
Η	478117.05	4452953.53	15.23
Θ	478131.32	4452958.86	55.04
Ι	478176.26	4452927.08	17.58
Κ	478176.67	4452909.51	13.02
Λ	478188.17	4452903.40	8.25
Μ	478188.09	4452895.15	10.81
Ν	478181.39	4452886.67	8.49
Ξ	478175.31	4452892.60	9.71
Ο	478170.34	4452884.25	13.35
Π	478174.23	4452871.49	39.12
Ρ	478145.32	4452845.13	10.01
Σ	478151.04	4452836.92	20.21
Τ	478165.67	4452850.87	11.01
Υ	478164.74	4452839.90	9.67
Φ	478171.56	4452833.04	40.84
Χ	478199.63	4452803.37	10.05
Ψ	478208.83	4452807.42	19.57
Ω	478208.67	4452826.99	12.45
Α1	478218.96	4452834.00	19.93
Β1	478213.62	4452853.20	15.23
Γ1	478206.59	4452866.71	4.99
Δ1	478210.83	4452869.34	11.84
Ε1	478209.84	4452881.14	10.44
Ζ1	478212.99	4452891.09	17.14
Η1	478229.30	4452896.35	17.28
Θ1	478213.39	4452903.09	7.41
Ι1	478219.59	4452907.16	19.85
Κ1	478238.82	4452912.09	40.78
Λ1	478271.21	4452887.30	2.69
Μ1	478273.86	4452886.85	13.90
Ν1	478276.12	4452873.13	11.77
Ξ1	478274.44	4452861.49	17.10
Ο1	478270.56	4452844.83	12.38
Π1	478265.94	4452833.35	17.23
Ρ1	478281.79	4452826.57	16.47
Σ1	478287.13	4452810.99	10.56
Τ1	478297.61	4452812.21	8.10
Υ1	478302.33	4452818.80	12.40
Φ1	478314.53	4452816.57	12.97
Χ1	478317.46	4452829.21	15.83
Ψ1	478314.91	4452844.83	24.82
Ω1	478335.18	4452859.15	12.17
Α2	478347.34	4452858.64	3.70
Β2	478348.25	4452862.23	30.20
Γ2	478340.20	4452891.34	22.23
Δ2	478353.58	4452909.10	23.21
Ε2	478351.75	4452932.24	38.05
Ζ2	478317.51	4452948.85	17.75
Η2	478315.47	4452931.22	17.11
Θ2	478317.46	4452914.22	4.17
Ι2	478317.35	4452910.06	17.46
Κ2	478306.40	4452896.46	65.65
Λ2	478243.49	4452915.25	47.78
Μ2	478197.51	4452928.27	30.58
Ν2	478171.25	4452947.50	27.10
Ξ2	478150.33	4452964.73	7.56
Ο2	478143.90	4452968.72	7.49
Π2	478136.55	4452967.27	25.99
Ρ2	478110.56	4452967.28	39.38
Σ2	478126.57	4453003.26	13.03
Τ2	478133.57	4453014.26	6.40
Υ2	478128.57	4453018.26	4.49
Φ2	478126.54	4453022.26	9.61
Χ2	478117.64	4453018.62	4.83
Ψ2	478118.99	4453013.98	1.75
Ω2	478119.48	4453012.30	1.88
Α3	478119.27	4453010.43	8.21
Β3	478115.24	4453003.28	12.20
Γ3	478104.80	4452996.97	28.54
Δ3	478076.33	4452994.94	14.32
Α	478072.46	4452981.15	
Ε=15.016,02 τ.μ.			

Σύστημα Συντεταγμένων ΕΓΣΑ 87
Ελλειψοειδές GRS 80 - λ0/φ0: 24°00'/ 00°00'

α/α	X	Υ	Σ (μ)
Λ	478188.17	4452903.40	16.13
α	478202.45	4452895.89	13.10
Θ1	478213.39	4452903.09	
Μ1	478273.86	4452886.85	30.60
β	478304.03	4452881.75	21.90
γ	478308.29	4452860.27	26.91
Ω1	478335.18	4452859.15	
Ε1=8.489,73 τ.μ.			
Ε2=3.767,60 τ.μ.			
Ε3=2.758,69 τ.μ.			
Ε=15.016,02 τ.μ.			

Αποτύπωση της Έκτασης σε Συστήματα φ/λ - Ελλειψοειδές GRS 80
λ0/φ0: 0°00'/00°00' Γεωγρ. Μήκος: 23° 44' 38" Γεωγρ. Πλάτος: 40° 13' 34"

Αποτύπωση Έκτασης σε Απόσπασμα
Φ.Χ. ΝΙΚΗΤΑΣ 1:50.000 Γ.Υ.Σ. L=40°15'/M=-0°15'

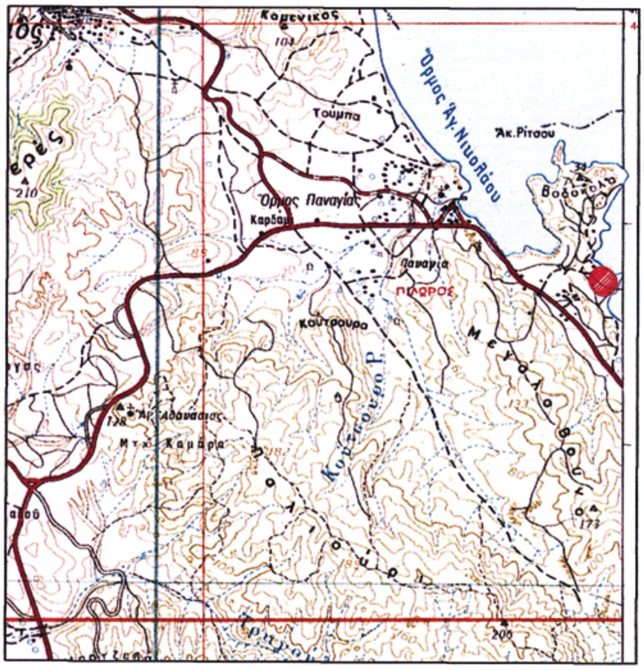

ΥΠΟΜΝΗΜΑ

Θέση δασικής έκτασης που εκχερσώθηκε παράνομα

Επαρχιακό οδικό δίκτυο

Ρέμα

Πολύγυρος
1-10-2010
Ο Συντάκτης

Ιάκωβος Παπαδόπουλος
Δασολόγος με Α' Βαθμό

Ελέχθηκε
Ο Δασάρχης Πολυγύρου
α.α.

Σταύρος Παπαδόπουλος
Δασολόγος με Α' Βαθμό

Θεωρήθηκε
Ο Διευθυντής Δασών
Νομού Χαλκιδικής

Ελευθέριος Πιτσόκος
Δασολόγος με Α' Βαθμό

ΕΘΝΙΚΟ ΤΥΠΟΓΡΑΦΕΙΟ
Για τεχνικούς λόγους στο σχεδιάγραμμα, έγινε σμίκρυνση, κατά ποσοστό 79%

04005682710100016

ΑΠΟ ΤΟ ΕΘΝΙΚΟ ΤΥΠΟΓΡΑΦΕΙΟ
ΚΑΠΟΔΙΣΤΡΙΟΥ 34 * ΑΘΗΝΑ 104 32 * ΤΗΛ. 210 52 79 000 * FAX 210 52 21 004
ΗΛΕΚΤΡΟΝΙΚΗ ΔΙΕΥΘΥΝΣΗ: http://www.et.gr – e-mail: webmaster.et@et.gr